



FRP LADDER W/ CAGE & RETURN

SCALE: 1'-1'-0"

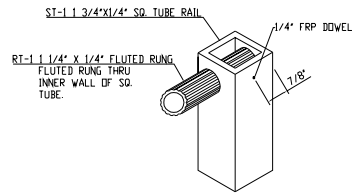


LADDER RUNG DETAIL

SCALE: N.T.S.

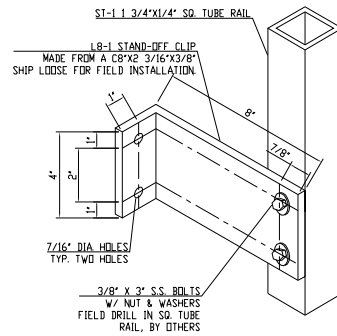


STAND-OFF CLIP DETAIL

SCALE: N.T.S.

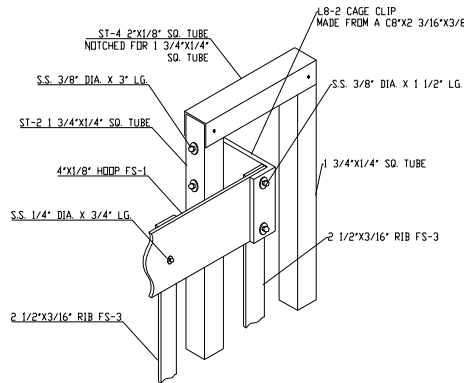


CAGE ATTACHMENT DETAIL

SCALE: N.T.S.

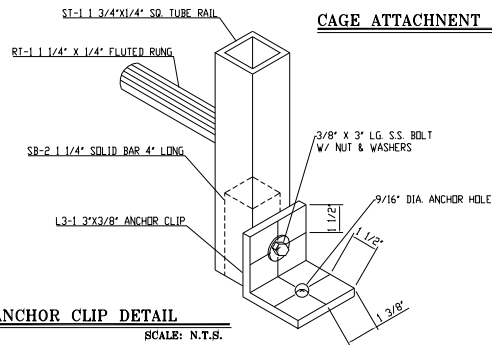


ANCHOR CLIP DETAIL

SCALE: N.T.S.

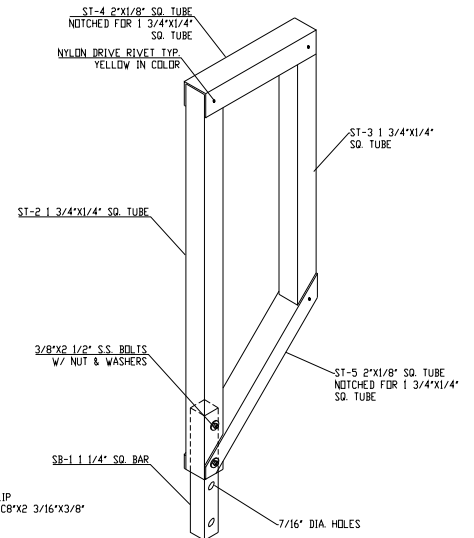

LADDER RETURN DETAIL

SCALE: N.T.S.

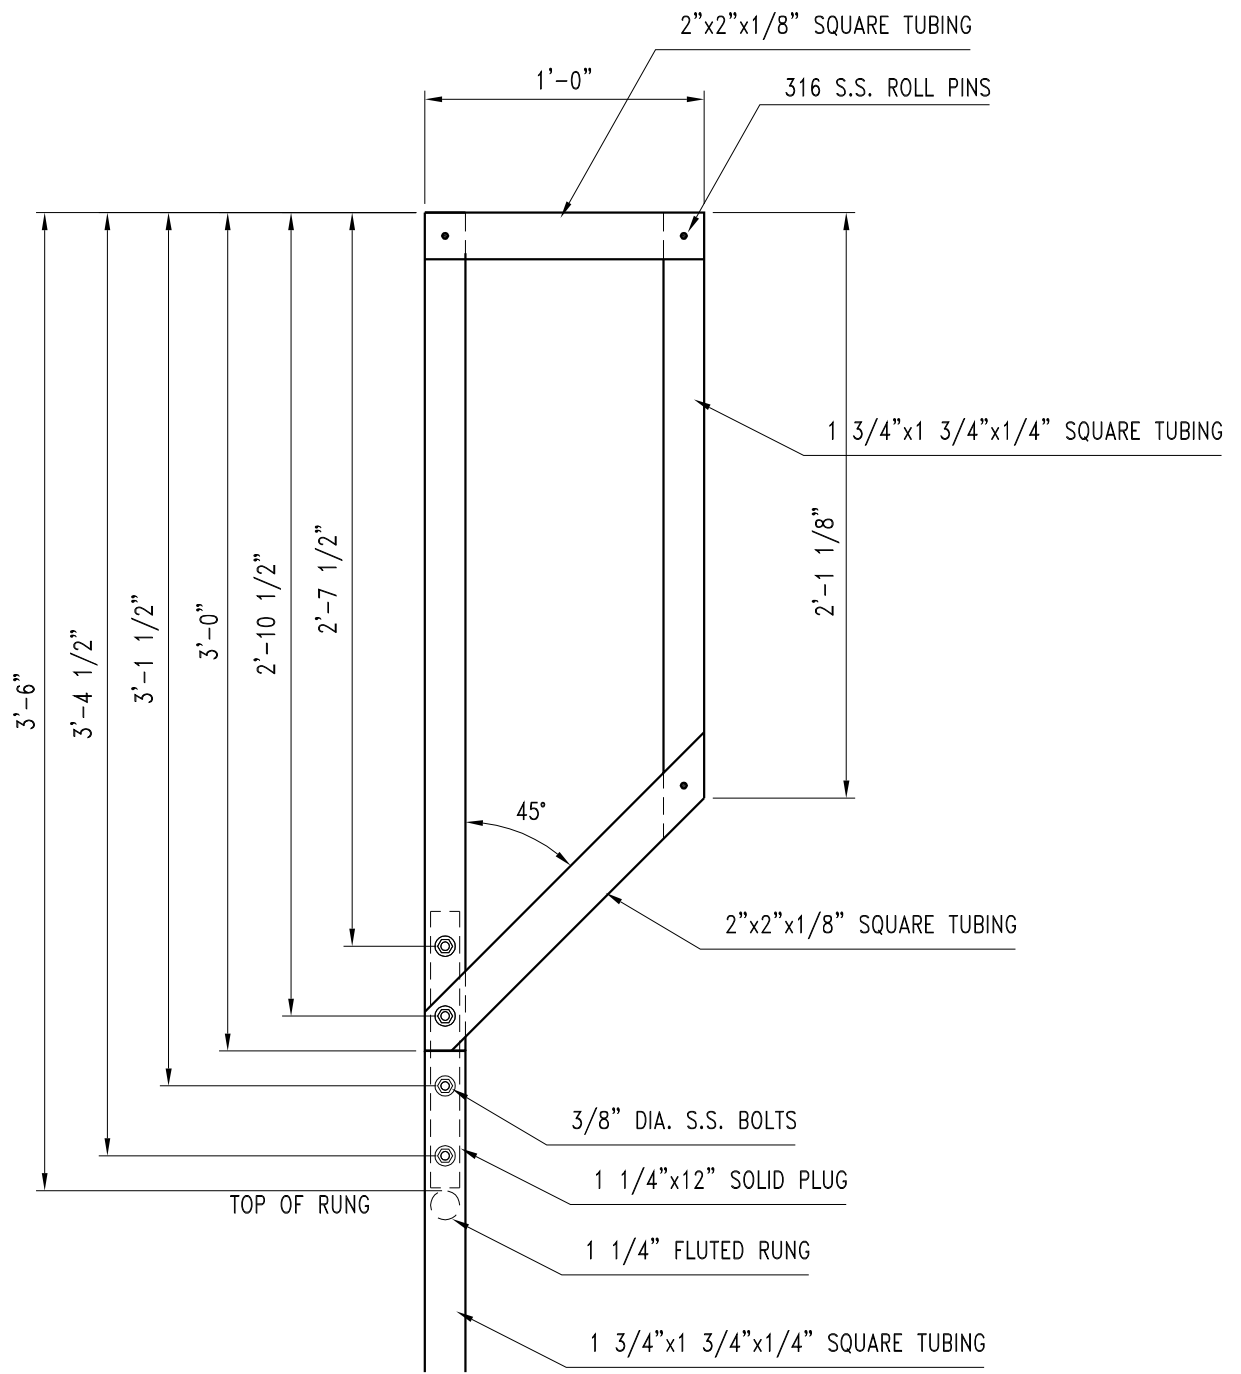

FRP LADDER DETAIL RETURN

DESCRIPTION:

LADDER REMOVEABLE RETURN

SCALE: 1 1/2" = 1'-0"

DATE:

DRAWN BY: